


# Rez-de-Jardin

BERNARD *B* LOISEAU

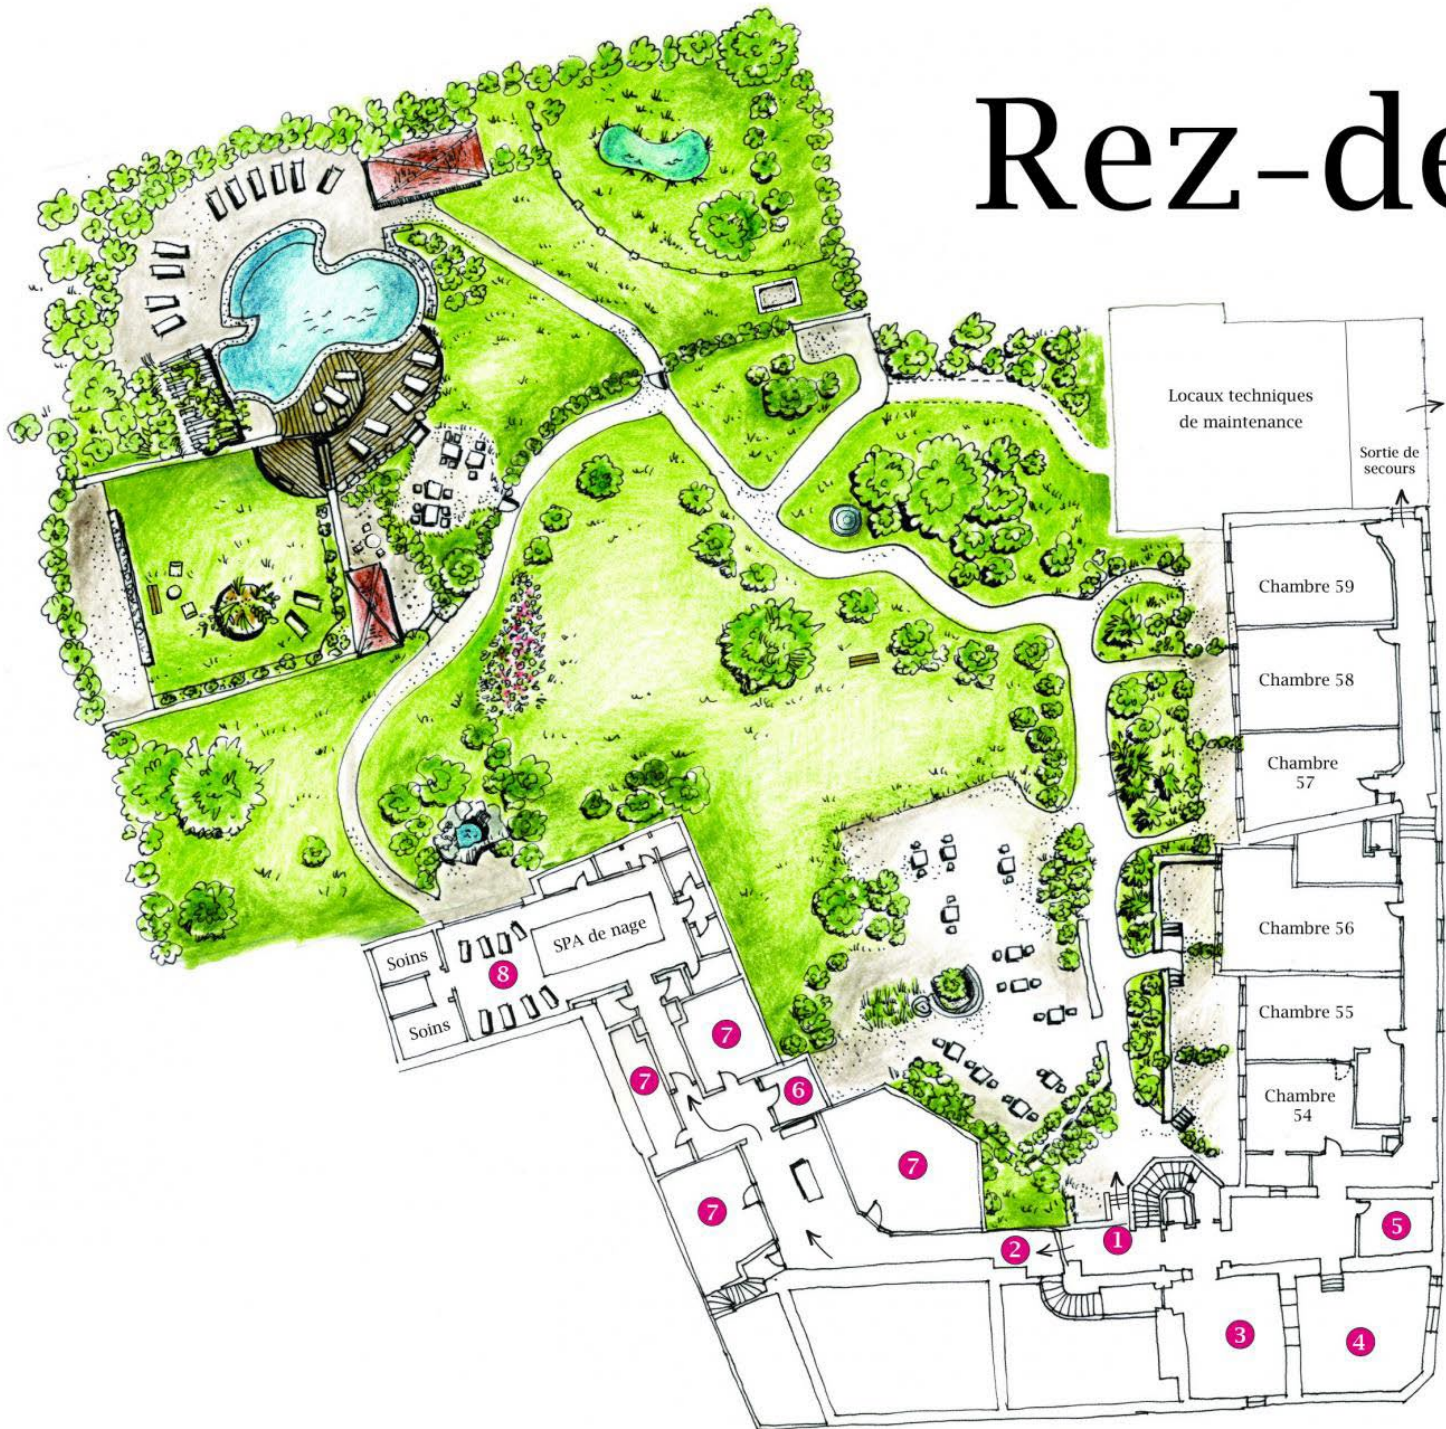

- 1 Accès JARDIN
- 2 Accès SPA
- 3 Salle de jeux enfants
- 4 Fitness
- 5 Sanitaires/wc
- 6 Atelier des fleurs
- 7 Caves
- 8 Spa (hammam - sauna)