


Rez-de-Jardin

BERNARD *B* LOISEAU

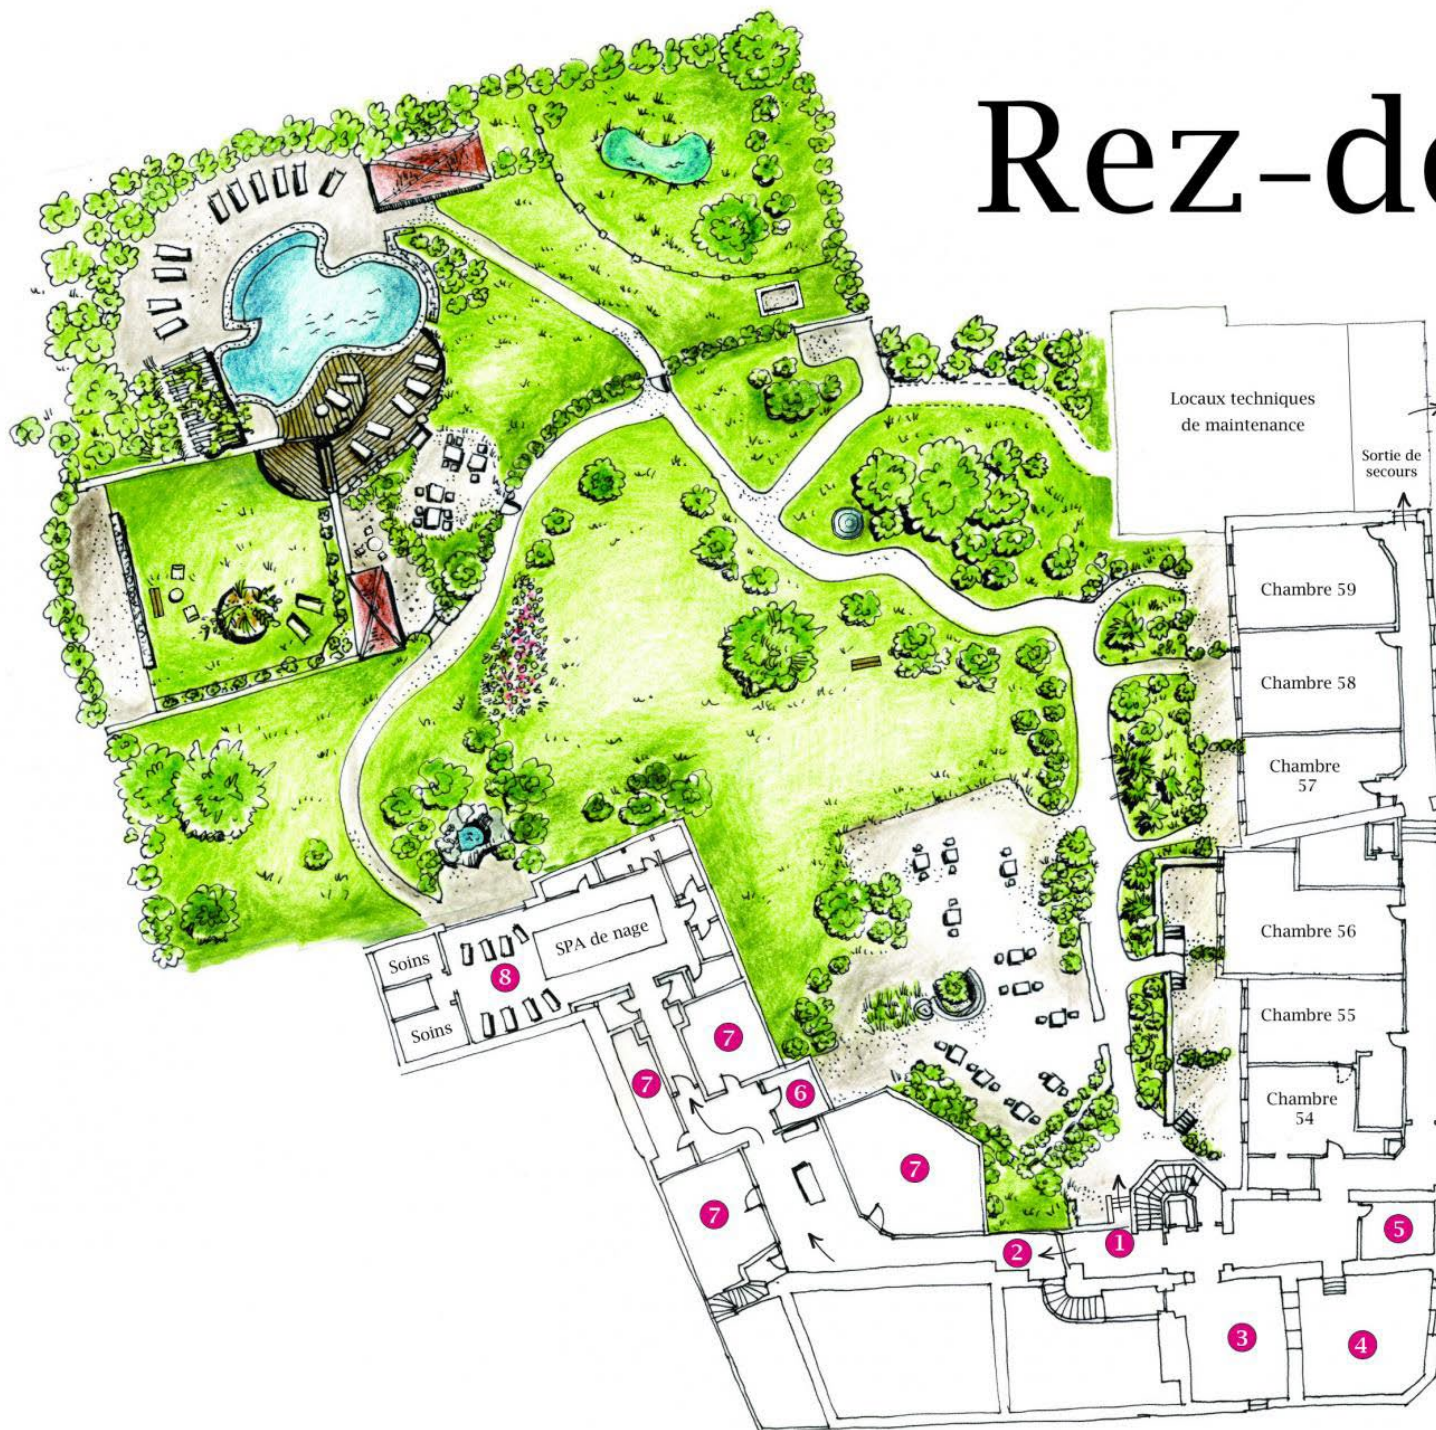

Locaux techniques
de maintenance

Sortie de
secours

Chambre 59

Chambre 58

Chambre
57

Chambre 56

Chambre 55

Chambre
54

Soins

SPA de nage

Soins

- 1 Accès JARDIN
- 2 Accès SPA
- 3 Salle de jeux enfants
- 4 Fitness
- 5 Sanitaires/wc
- 6 Atelier des fleurs
- 7 Caves
- 8 Spa (hammam - sauna)